

ПРОЕКТ АДМИНИСТРАТИВНОГО ЗДАНИЯ



СНТ КЛИМОВЕЦ
АРХИТЕКТОР:

АРХИТЕКТУРНО - СТРОИТЕЛЬНЫЕ РЕШЕНИЯ
РОМАН ЧИЛЬЧИГАШЕВ

САНКТ-ПЕТЕРБУРГ 2019 ГОД

Листов, пронумерованных

Сторон, №


Подписи и даты

Имя, № документа

Взам. инв. №

Подпись и дата


Имя, № листа

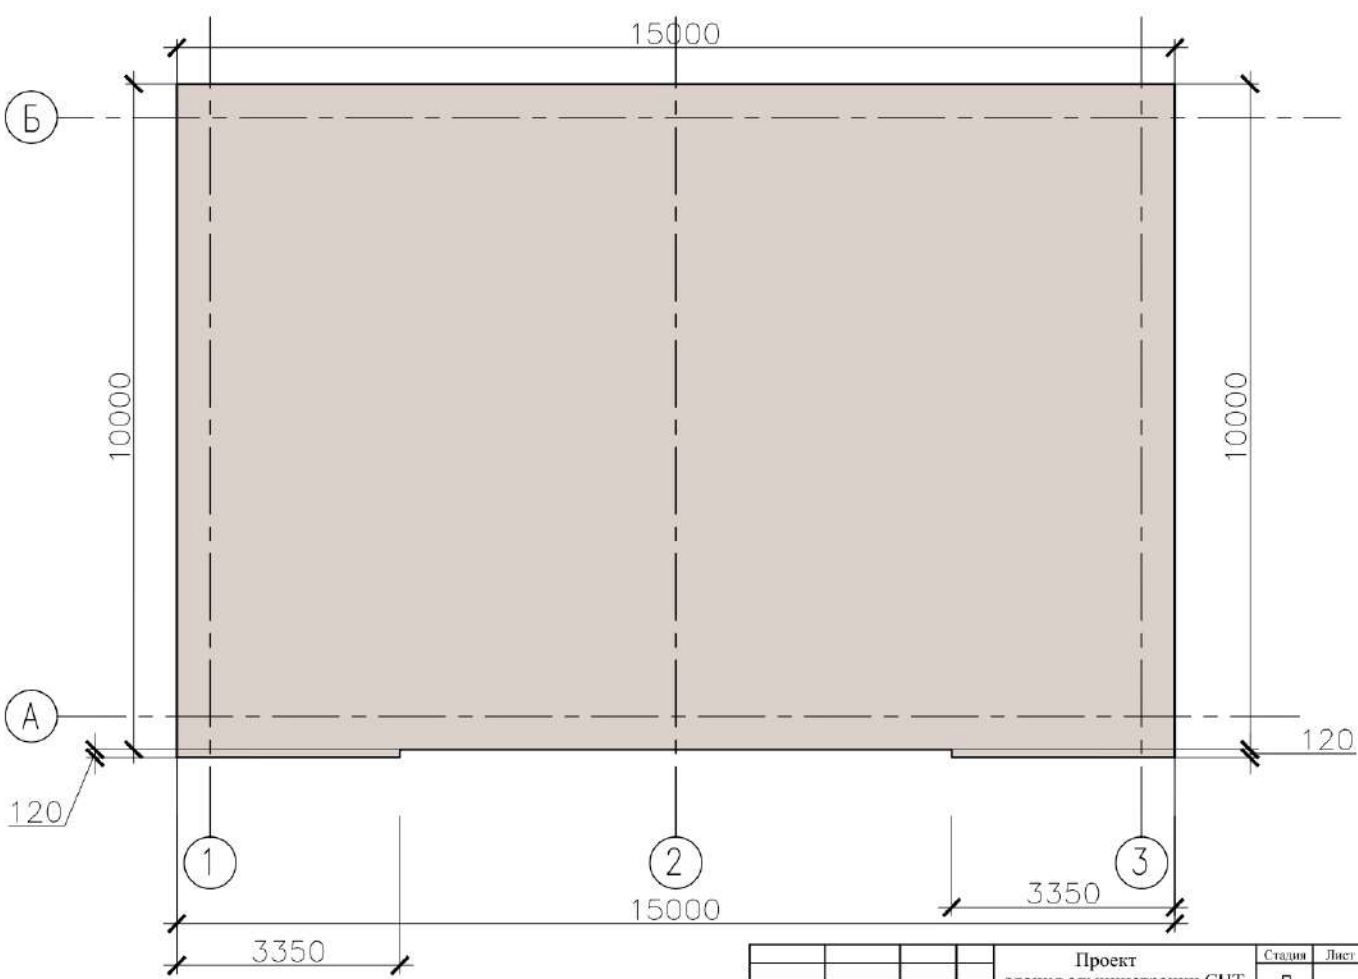

				Проект здания администрации СНТ	Стадия	Лист	Листов
				План фундамента	П		
ГАП	Чельвинский				k_ads2010@mail.ru		
Утвердил					+7 921 369 59 88		


Формат А3

Лист: примеч.
 Серия: №
 Подпись и дата
 Инв. № докум.
 Взам. инв. №
 Подпись и дата
 Инв. № подл.

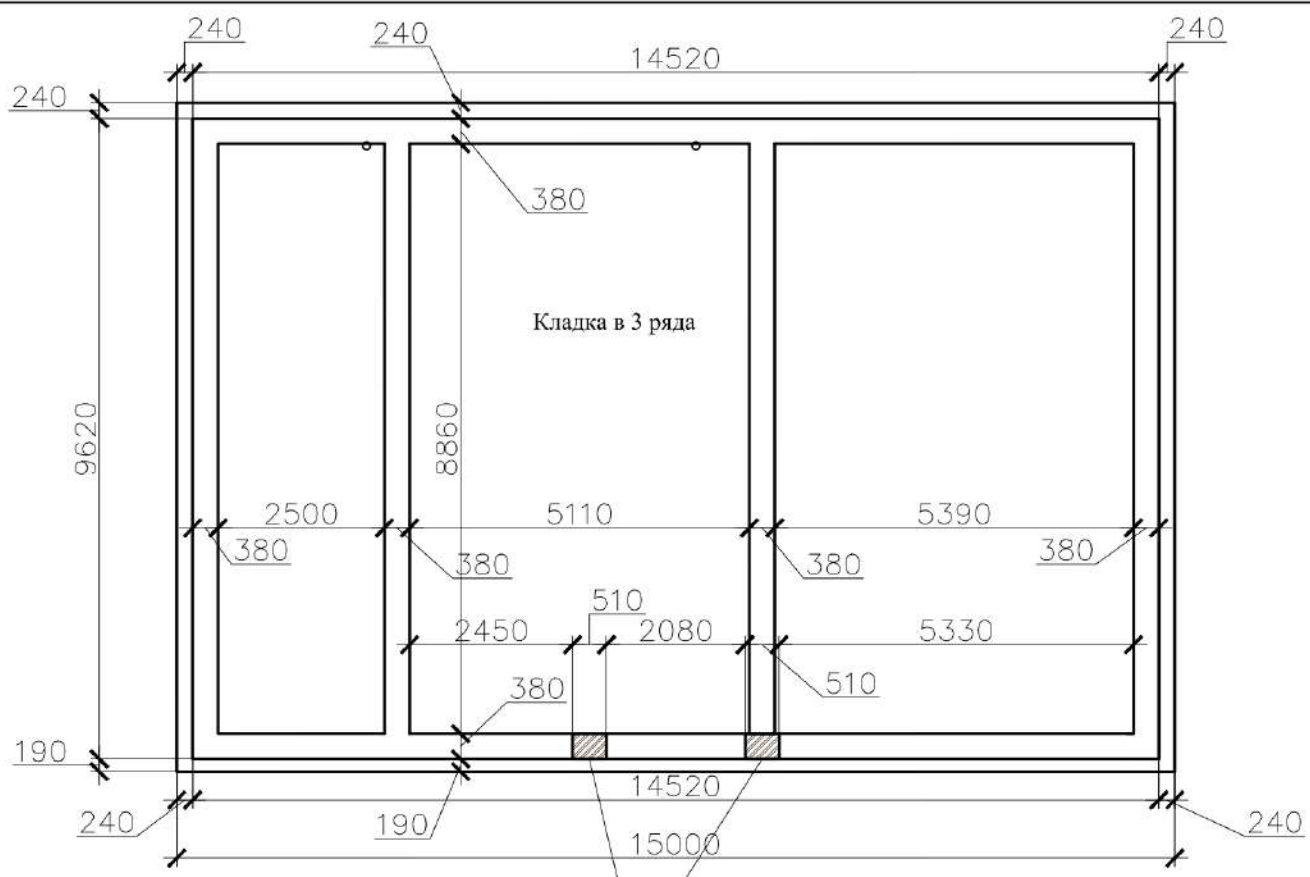

Проект здания администрации СНТ		Стадия	Лист	Листов
Кладка фундамента		П		
ГАП	Челышев	k_ads2010@mail.ru		
Утвердил		+7 921 369 59 88		

Герб, прорезь
 Справ. №
 Подпись и дата
 Инв. № докум.
 Взам. инв. №
 Подпись и дата
 Инв. № подл.

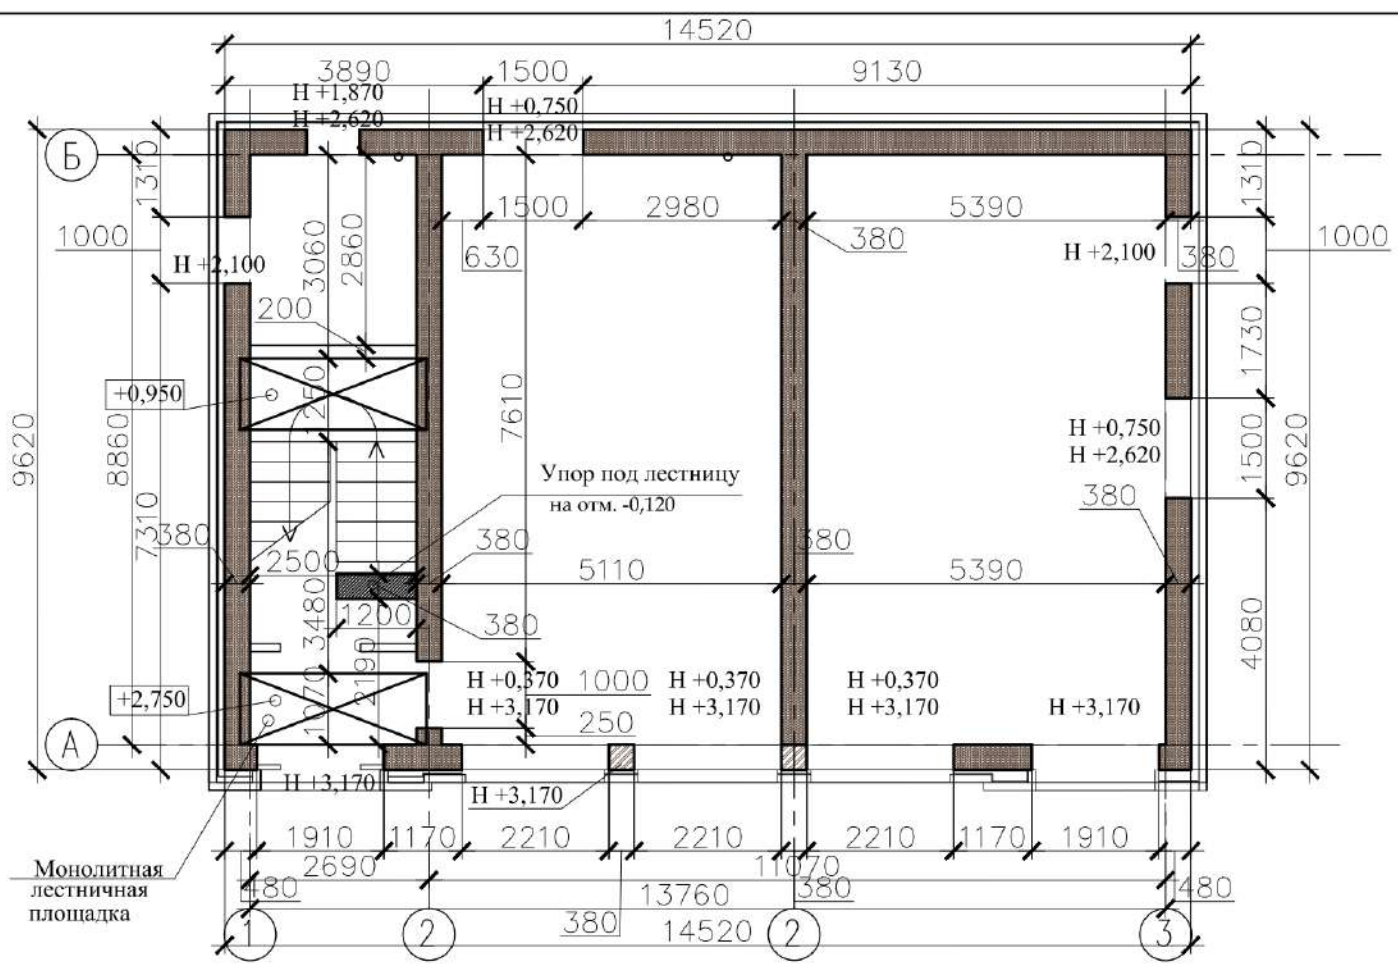

Монолитный пояс на 13-м ряде толщиной 200 мм.
Верхняя отм пояса +3,120

			Проект здания администрации СНТ	Стадия	Лист	Листов
ГАП	Чельцов		Кладочный план 1-го этажа	П		
Утвердил				k_ads2010@mail.ru +7 921 369 59 88		

Гориз. примеч.

Справ. №


Подпись и дата

Имя, № докум.

Взам. инв. №


Подпись и дата

Имя, № подл.

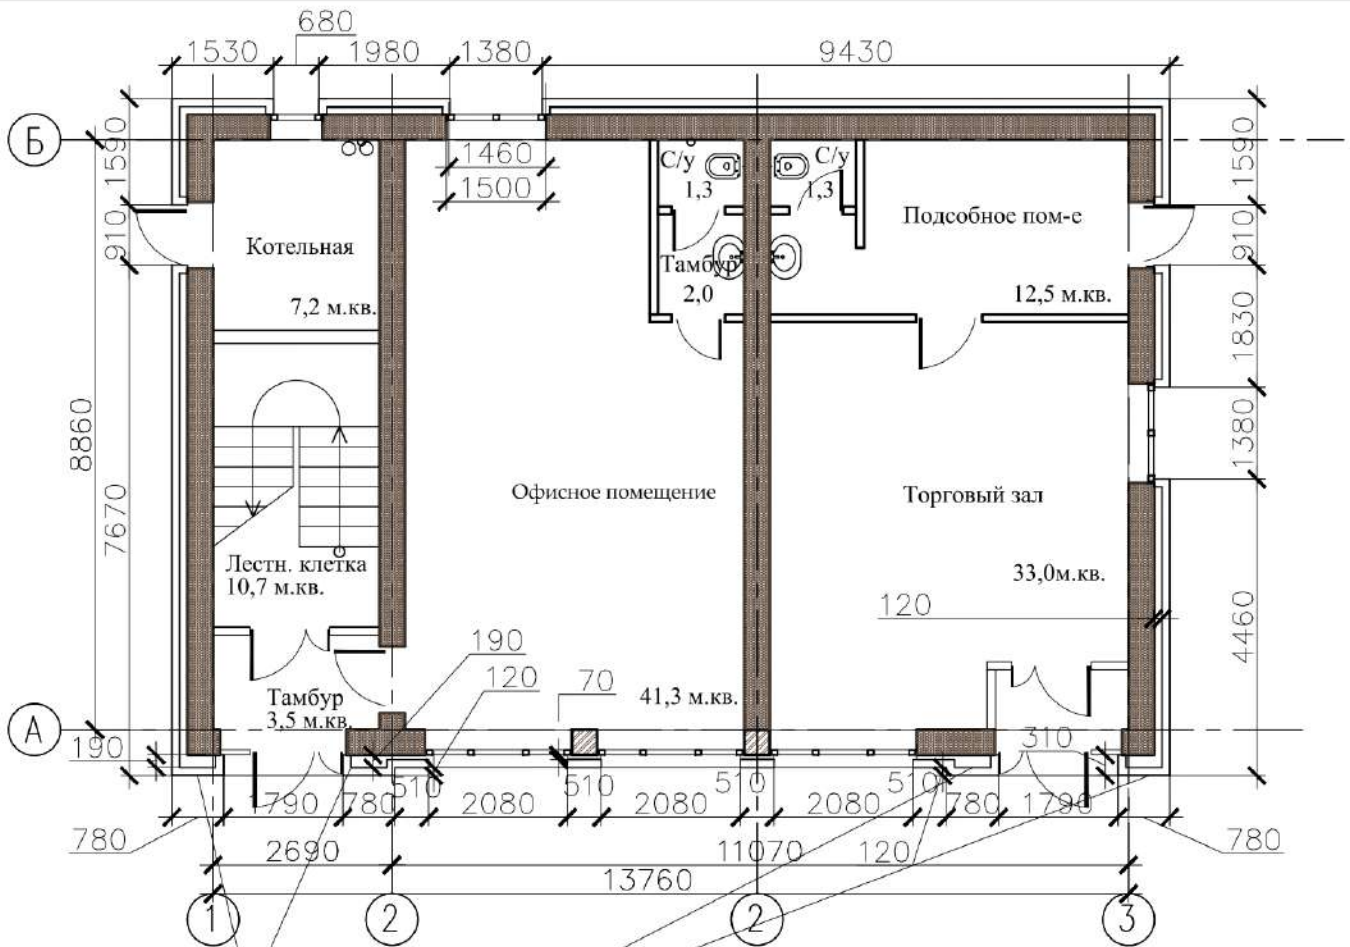

Проект здания администрации СНТ		Стадия	Лист	Листов
Маркерочный план 1-го этажа		П		
ГАП	Чельцов	k_ads2010@mail.ru		
Утвердил		+7 921 369 59 88		

Формат А3

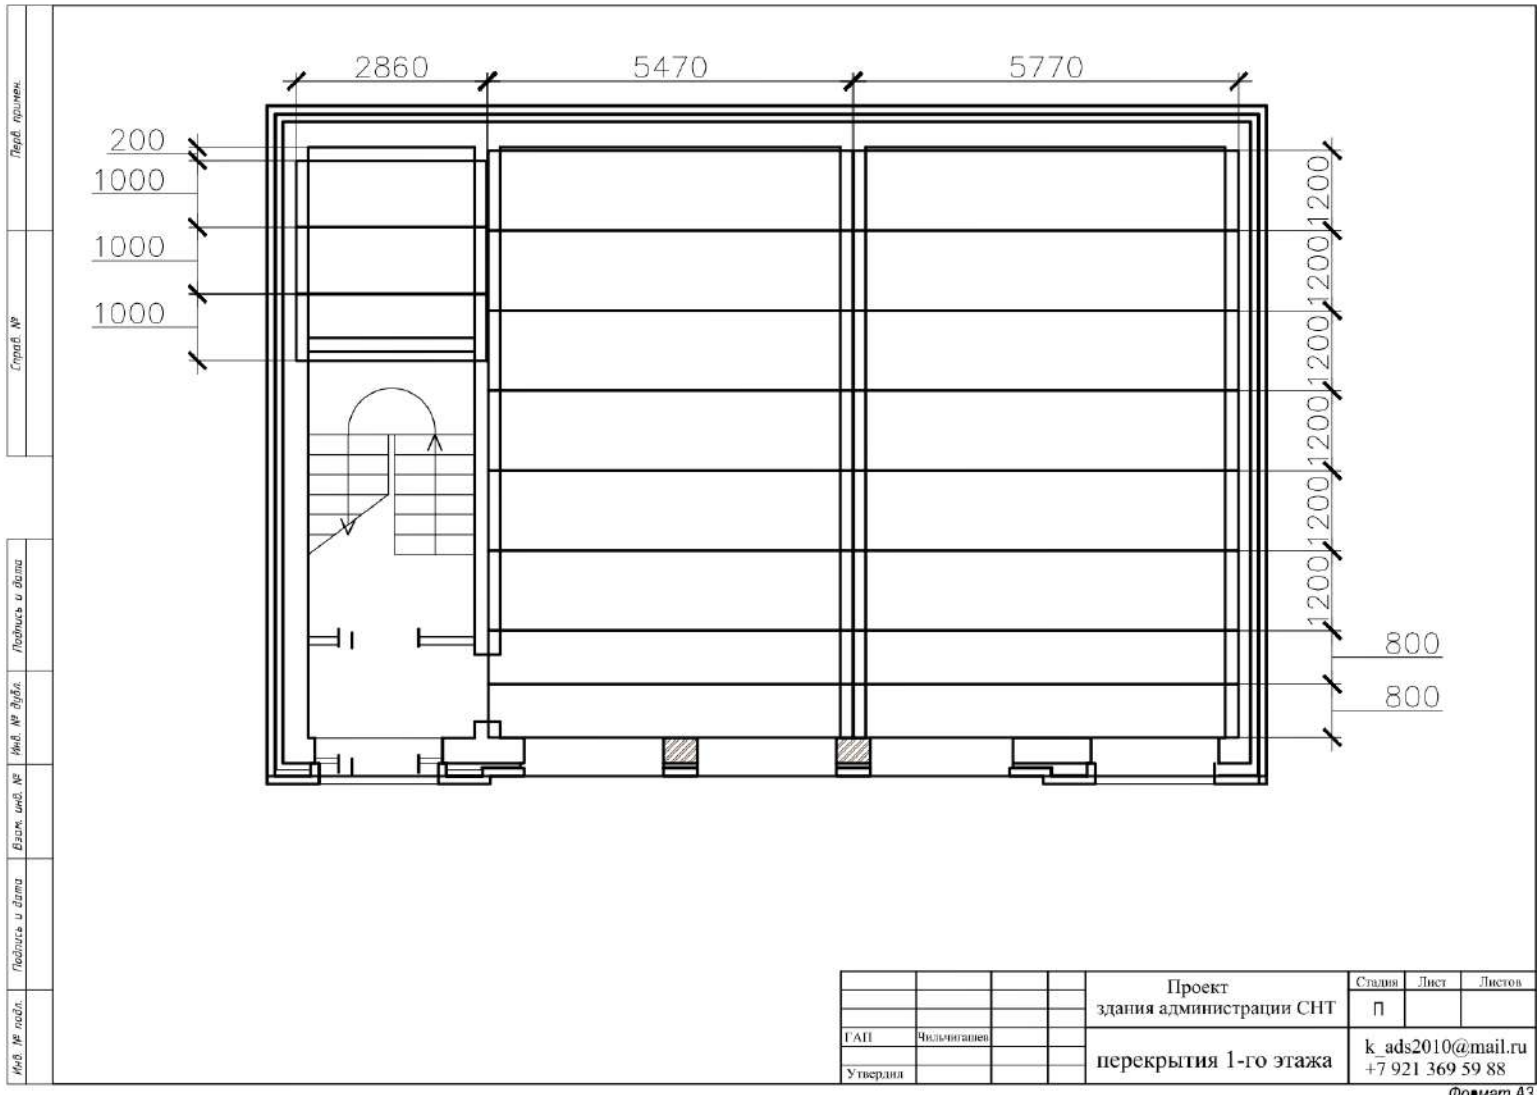

Перв. проект.
 Групп. №
 Подпись и дата
 Инв. № докум.
 Подпись и дата
 Взам. инв. №
 Подпись и дата
 Инв. № подл.

				Проект	Страниц	Лист	Листов
				здания администрации СНТ	П		
ГАП	Чельмоганов			перекрытия 1-го этажа	k_ads2010@mail.ru		
Утвердил					+7 921 369 59 88		

Генер. примеч.

Справ. №


Подпись и дата

Лист №

Взам. инв. №

Подпись и дата

Имя № подл.

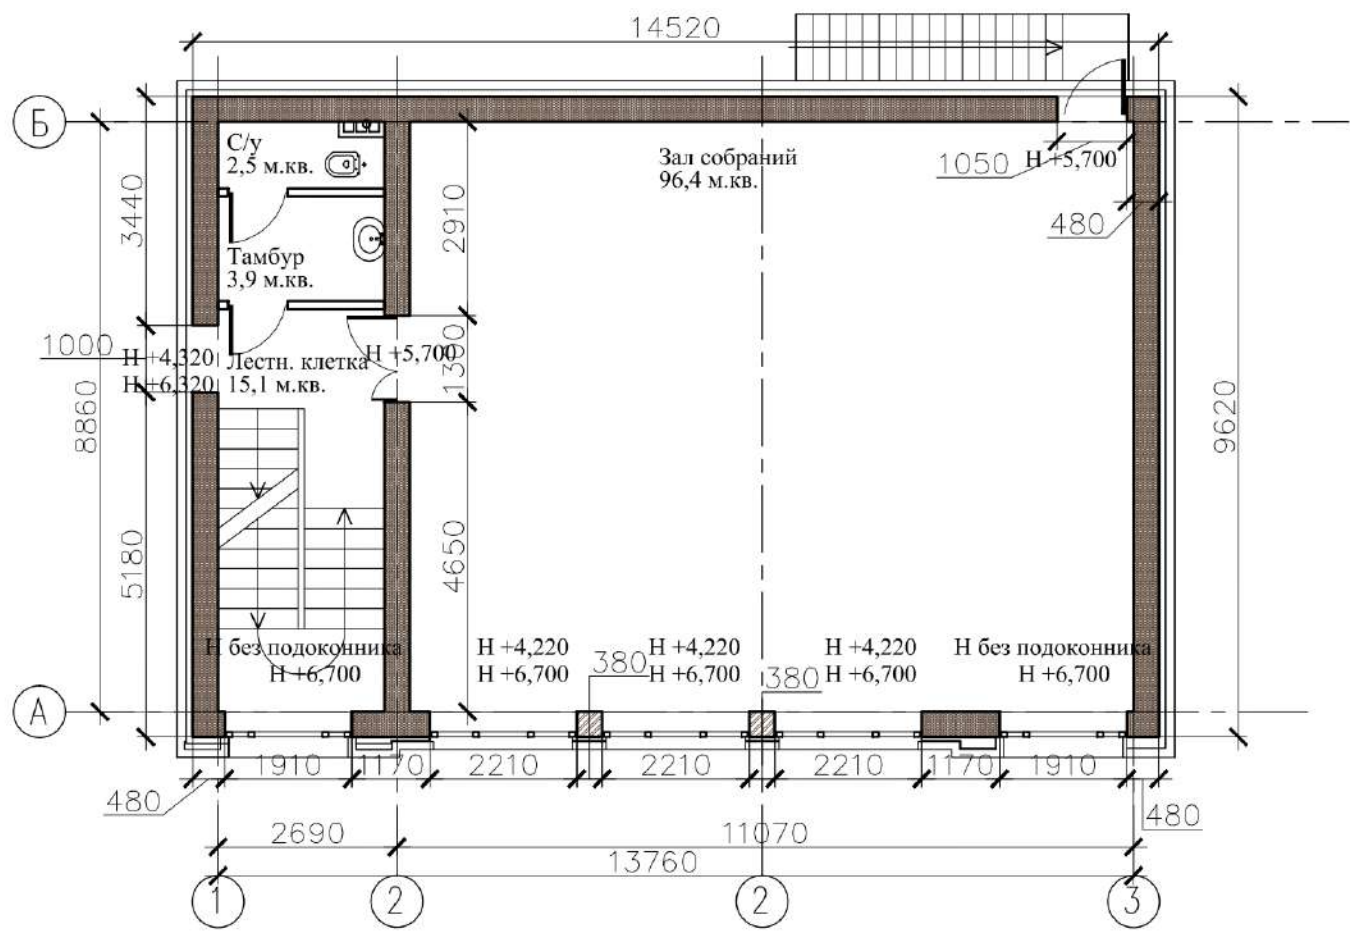

Проект здания администрации СНТ		Стадия	Лист	Листов
Кладочный план 2-го этажа		П		
ГАП	Чельцов Павел	k_ads2010@mail.ru		
Утвердил		+7 921 369 59 88		

Формат А3

Перв. проект.

Групп. №


Подпись и дата

Инд. № докум.

Взам. инв. №


Подпись и дата

Инд. № подл.

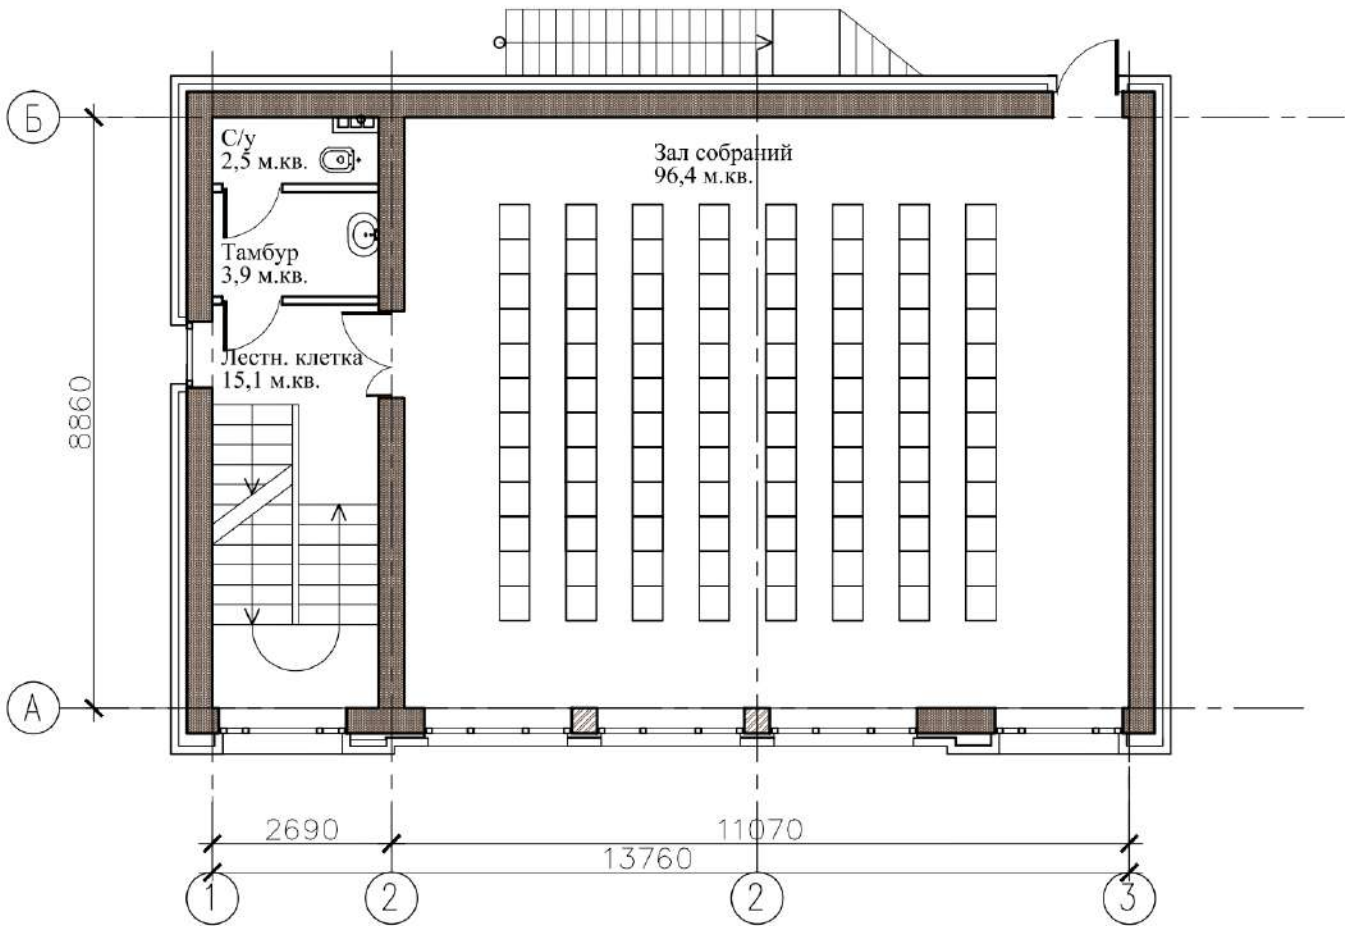

			Проект здания администрации СНТ	Страниц	Лист	Листов
			Маркерочный план 2-го этажа	П		
ГАП	Чельцов			k_ads2010@mail.ru		
Утвердил				+7 921 369 59 88		

Формат А3

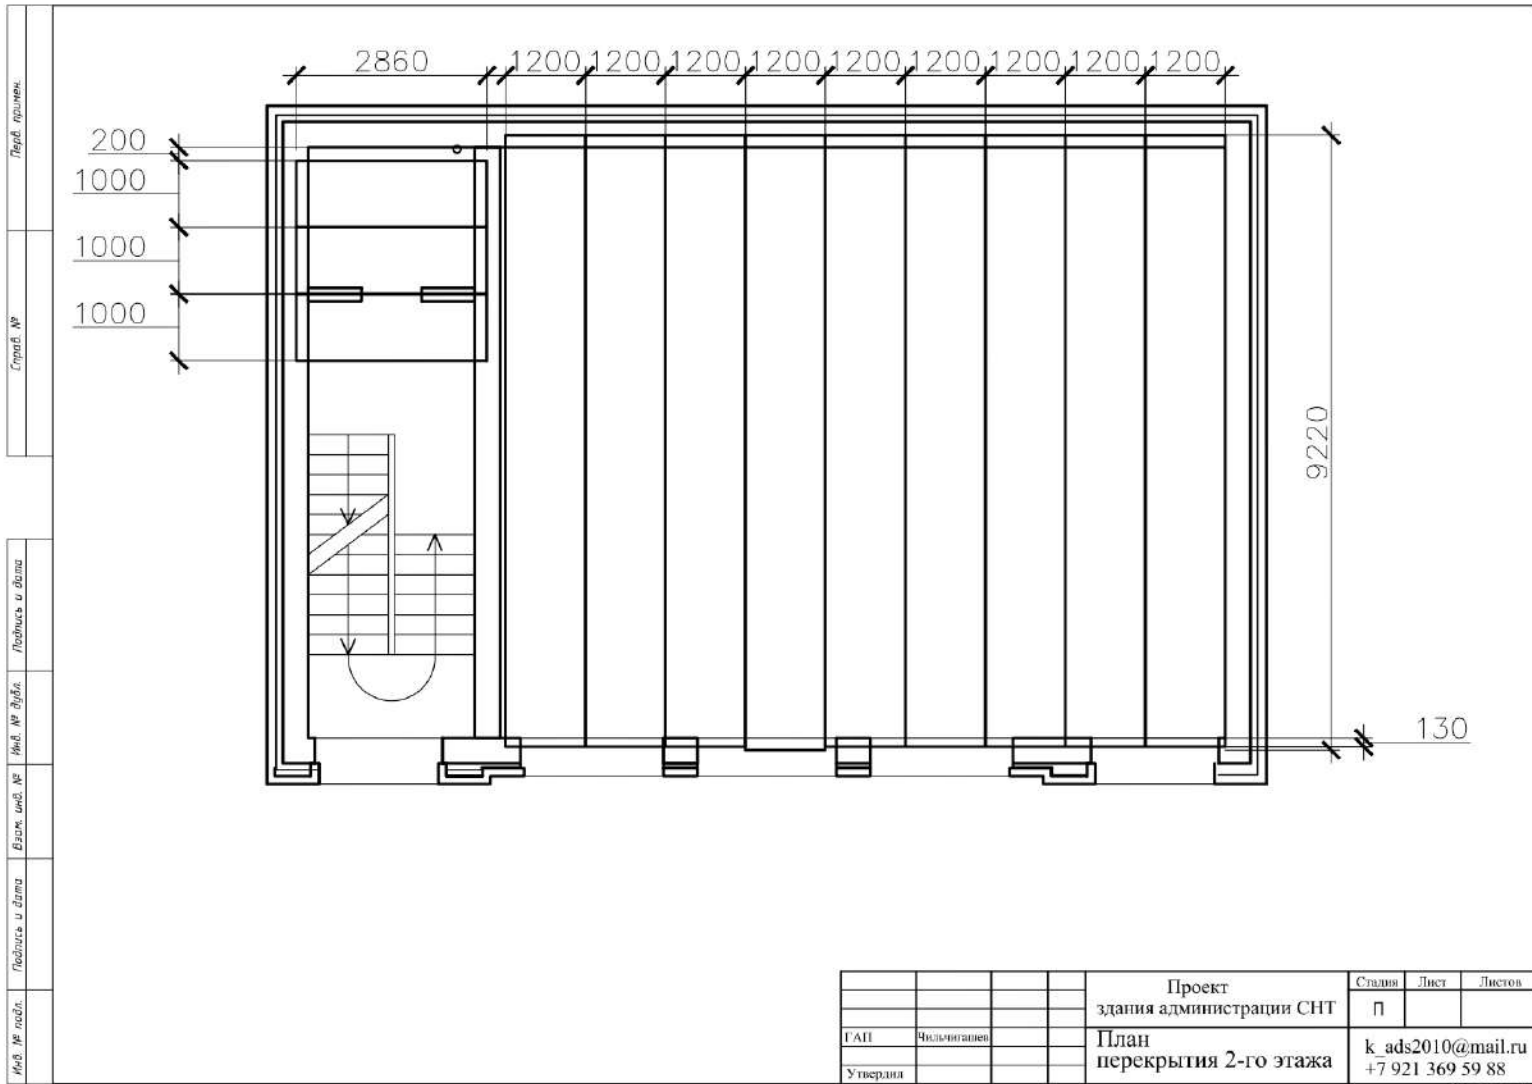

Перв. примен.

Стор. №

Подпись и дата

Имя, № докум.

Взам. инв. №

Подпись и дата

Имя, № подл.

			Проект здания администрации СНТ	Страниц	Лист	Листов
				П		
ГАП	Чельцов		План перекрытия 2-го этажа	k_ads2010@mail.ru		
Утвердил				+7 921 369 59 88		

Гориз. проекция

Справ. №


Подпись и дата

Лист №

Взам. инв. №

Подпись и дата

Лист №

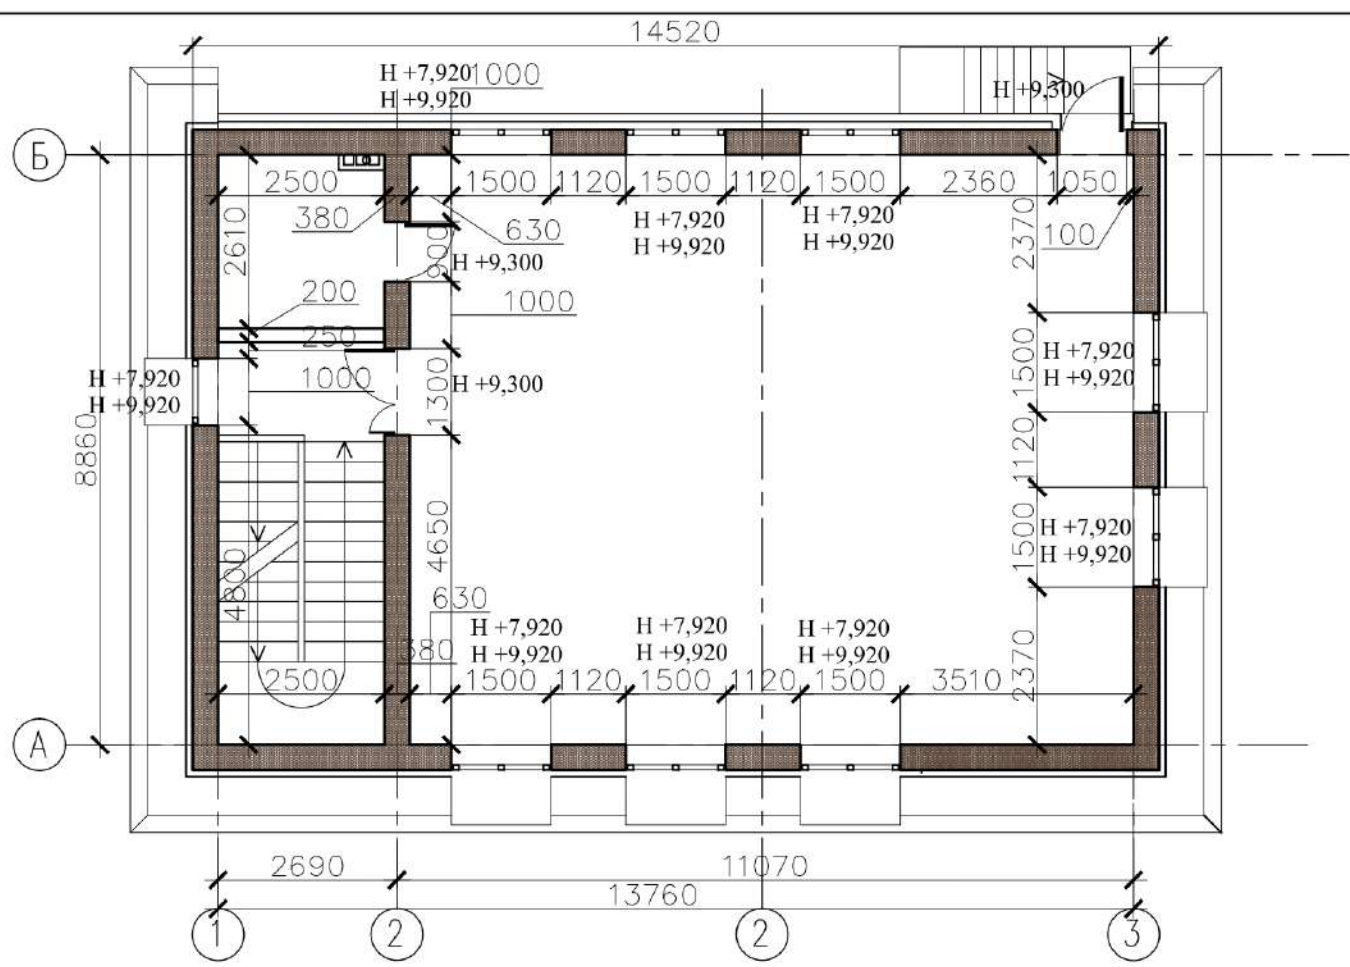

		Проект здания администрации СНТ		Стадия	Лист	Листов
		Кладочный план 3-го этажа		П		
ГАП	Челюбинский			k_ads2010@mail.ru		
Утвердил				+7 921 369 59 88		

Формат А3

Легенда

Справ. №


Подпись и дата

Лист №

Взам. инв. №


Подпись и дата

Инв. № подл.

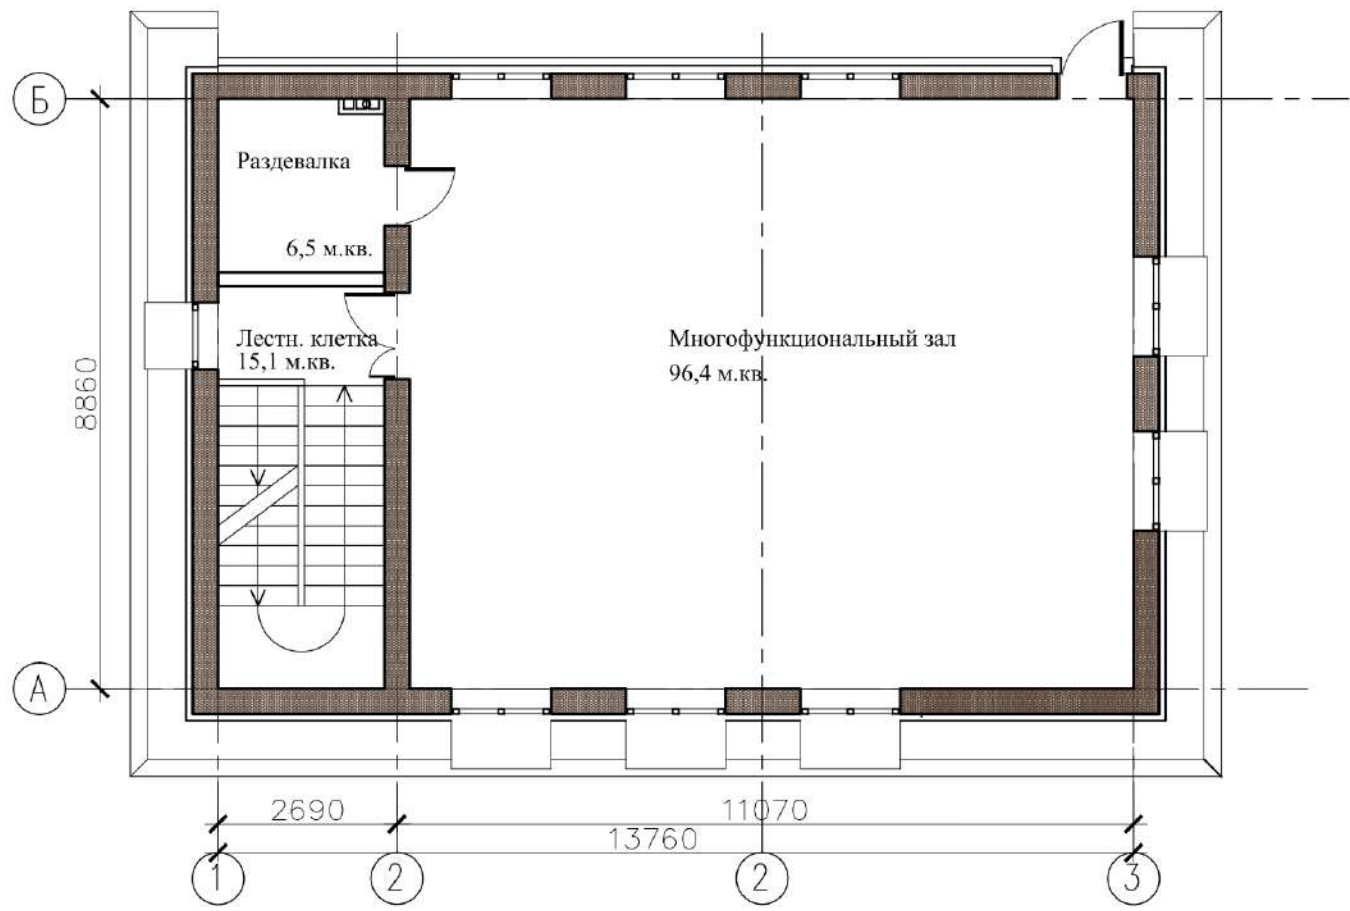

				Проект здания администрации СНТ	Стадия	Лист	Листов
				Маркерочный план 3-го этажа	П		
ГАП	Чельцов				k_ads2010@mail.ru		
Утвердил					+7 921 369 59 88		

Формат А3

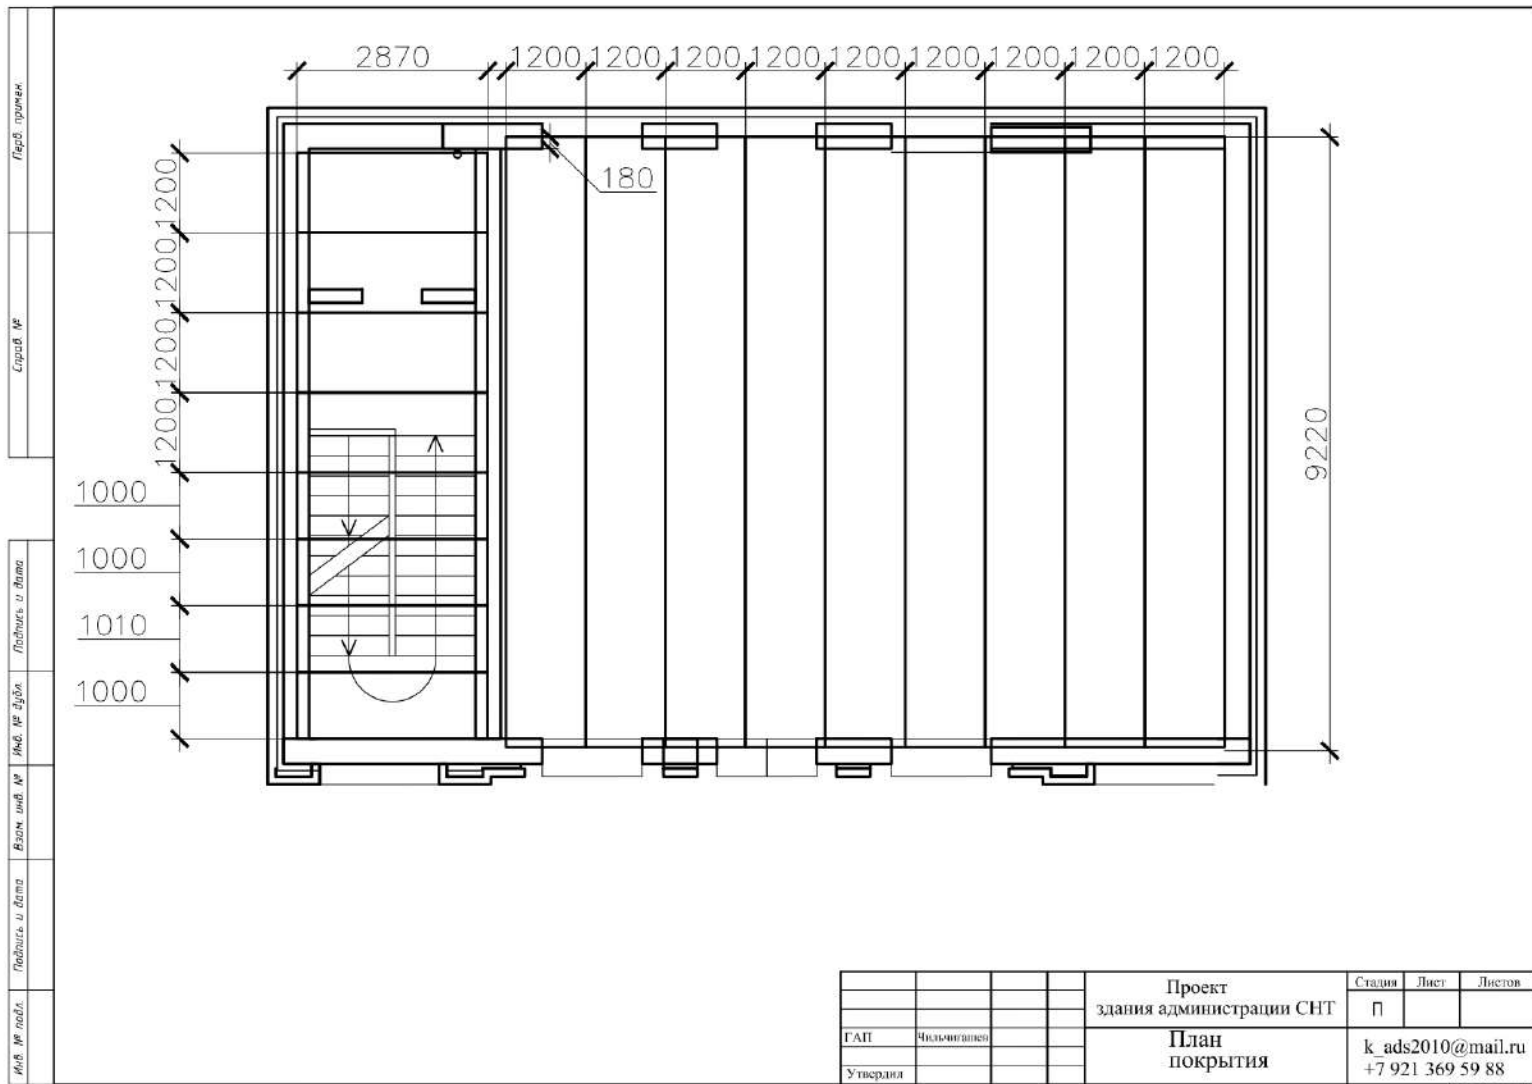

Легенда

Сторона №


Подпись и дата

Имя, № докум.

Взам. инв. №


Подпись и дата

Имя, № подл.

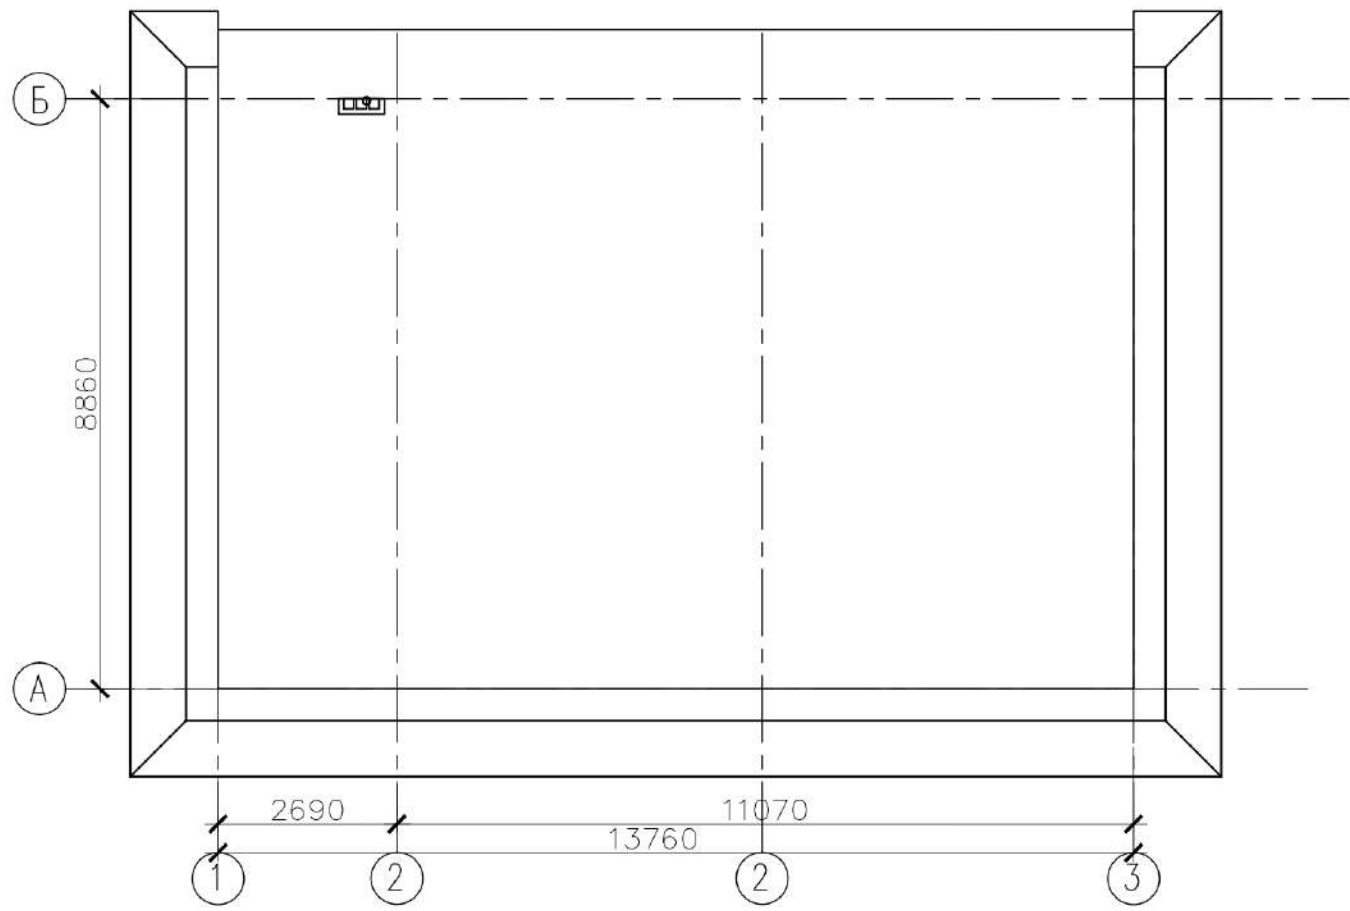

				Проект здания администрации СНТ	Стадия	Лист	Листов
				План ската кровли	П		
ГАП	Чельцов				k_ads2010@mail.ru		
Утвердил					+7 921 369 59 88		

Формат А3

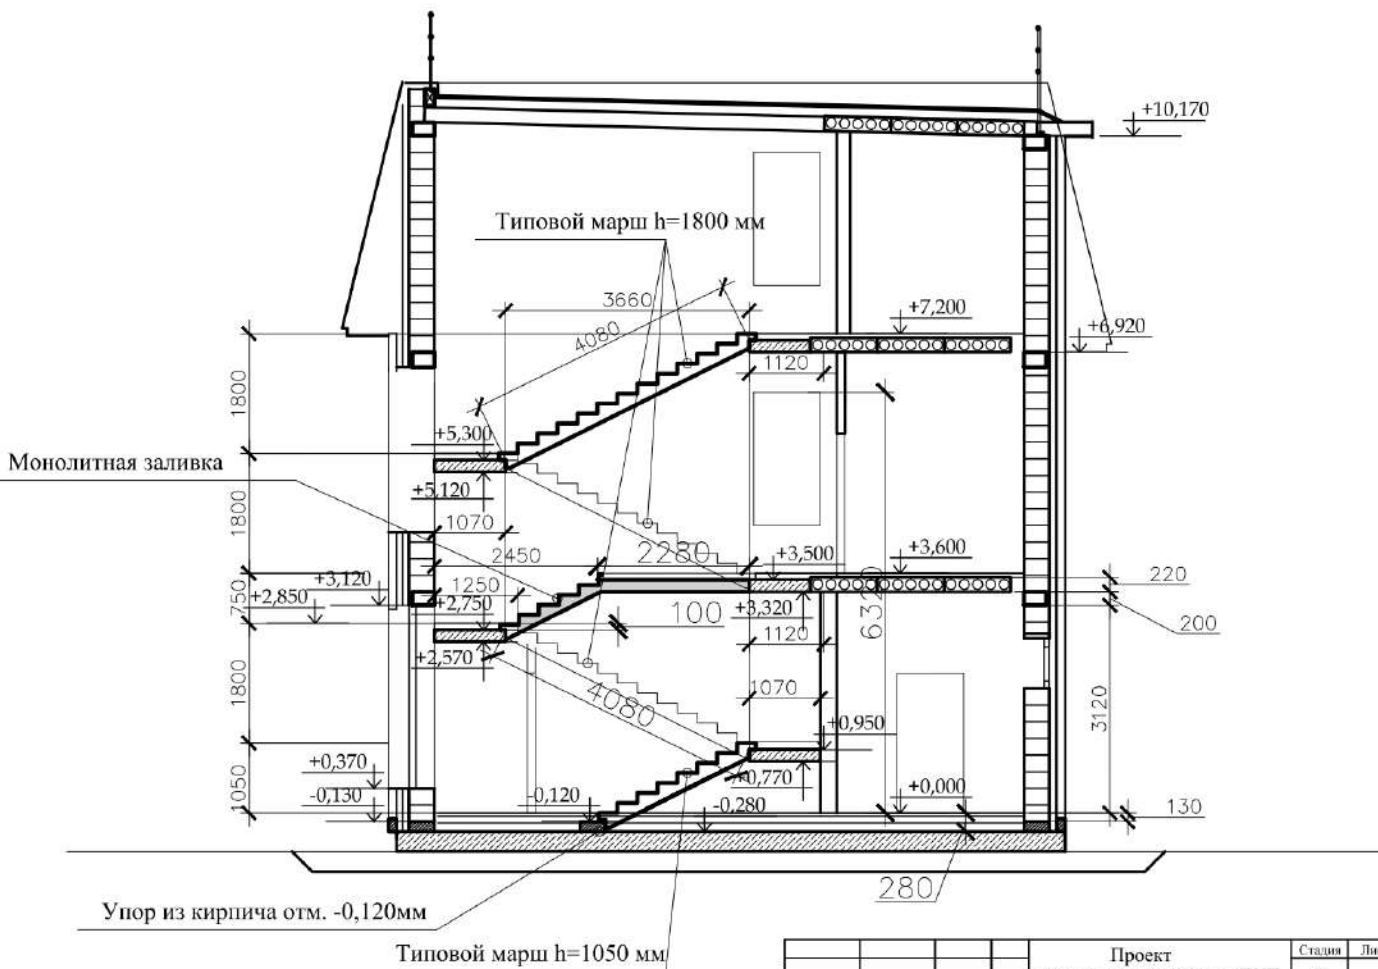

				Проект здания администрации СНТ			Стадия	Лист	Листов
				Поперечный разрез			П		
ГАП	Чельцов						k_ads2010@mail.ru		
Утвердил							+7 921 369 59 88		

Герб, промен

Сград. №

Подписи и дата

Инд. № з/дан.

Взам инв. №

Подписи и дата

Инд. № подл.



				Проект	Стадия	Лист	Листов
				здания администрации СНТ	П		
ГАП	Чельвинский			Южный фасад	k_ads2010@mail.ru		
Утвердил					+7 921 369 59 88		

Формат А3

Лист: примеч.

Стор.: №


Подпись и дата

Имя, № докум.

Взам. инв. №

Подпись и дата

Имя, № подл.

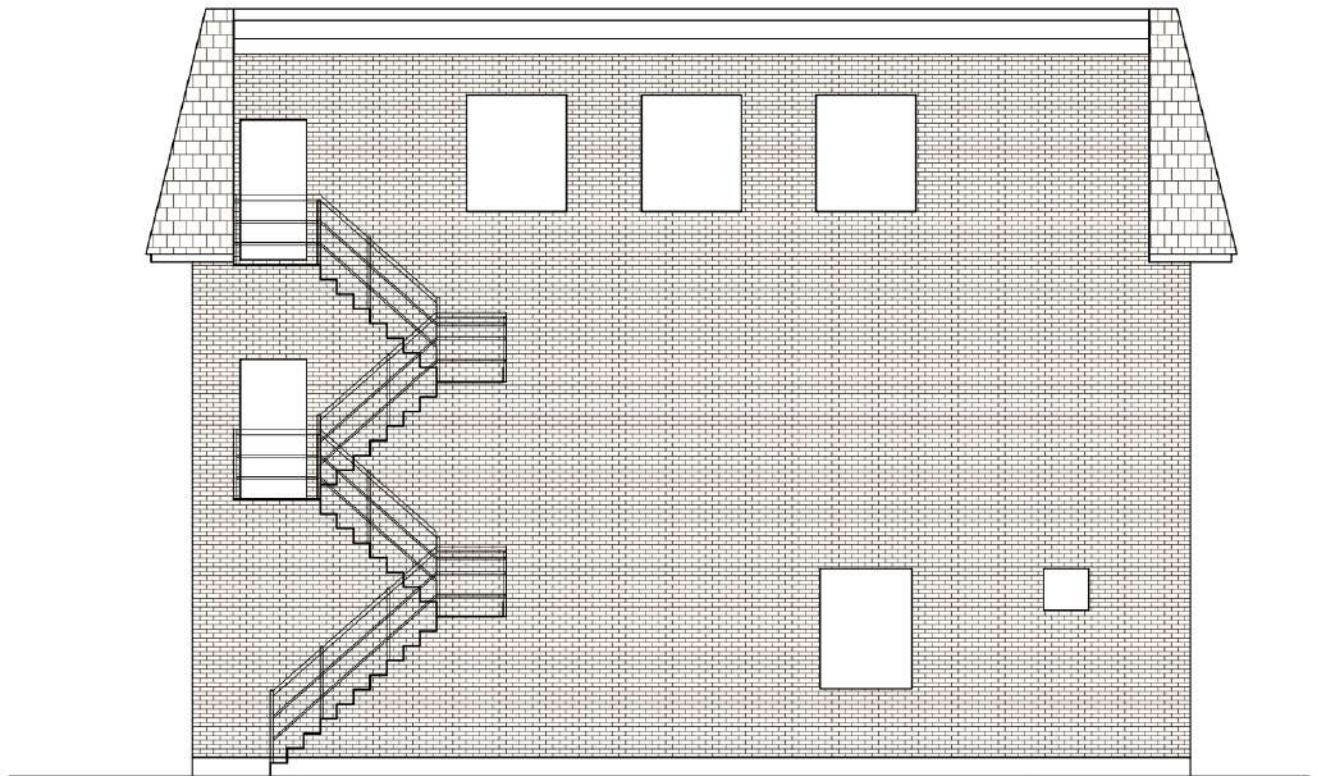

				Проект	Стадия	Лист	Листов
				здания администрации СНТ	П		
ГАП	Чельцовичев			Северный фасад			k_ads2010@mail.ru
Утвердил							+7 921 369 59 88

Формат А3

Лист: примеч.

Сторона: №


Подпись и дата

Имя, № докум.

Взам инв. №

Подпись и дата

Имя, № подл.

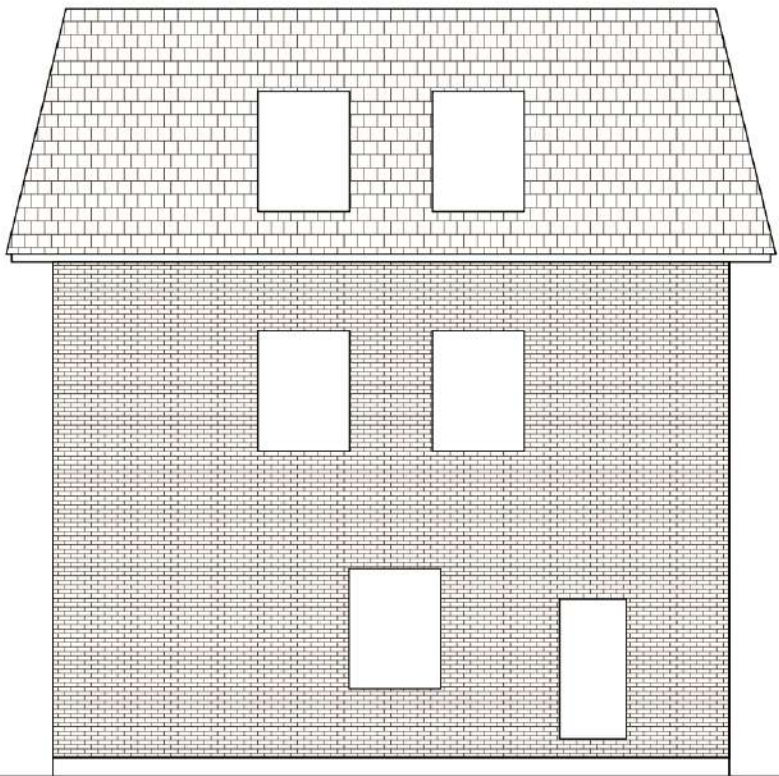

				Проект здания администрации СНТ	Стадия	Лист	Листов
ГАП	Чельцовичев				П		
Утвердил				Восточный фасад	k_ads2010@mail.ru +7 921 369 59 88		

Формат А3

Герб, проемы

Сторон. №

Подпись и дата

Имя, № докум.

Взам. инв. №

Подпись и дата

Имя, № подл.



				Проект здания администрации СНТ	Стадия	Лист	Листов
				Южный фасад	П		
ГАП	Чельвинский				k_ads2010@mail.ru		
Утвердил					+7 921 369 59 88		

Формат А3